



REGIONE BASILICATA

COMUNE DI SENISE

PROVINCIA DI POTENZA

BANDO PER LA CONCESSIONE 99NNALE DI LOCULI COMUNALI

ALLEGATI GRAFICI PER LA CONCESSIONE DI LOCULI NEL
CIMITERO COMUNALE DI CUI ALLA DETERMINAZIONE

DIRIGENZIALE N. _____ DEL _____


UBICATI NEL SETTORE SAN ROCCO

TAV
A


ELABORATO: PLANIMETRIA GENERALE

Amm.ne Comunale di Senise


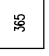
Arch. Bernardino Filardi
(Responsabile U.T.C.)

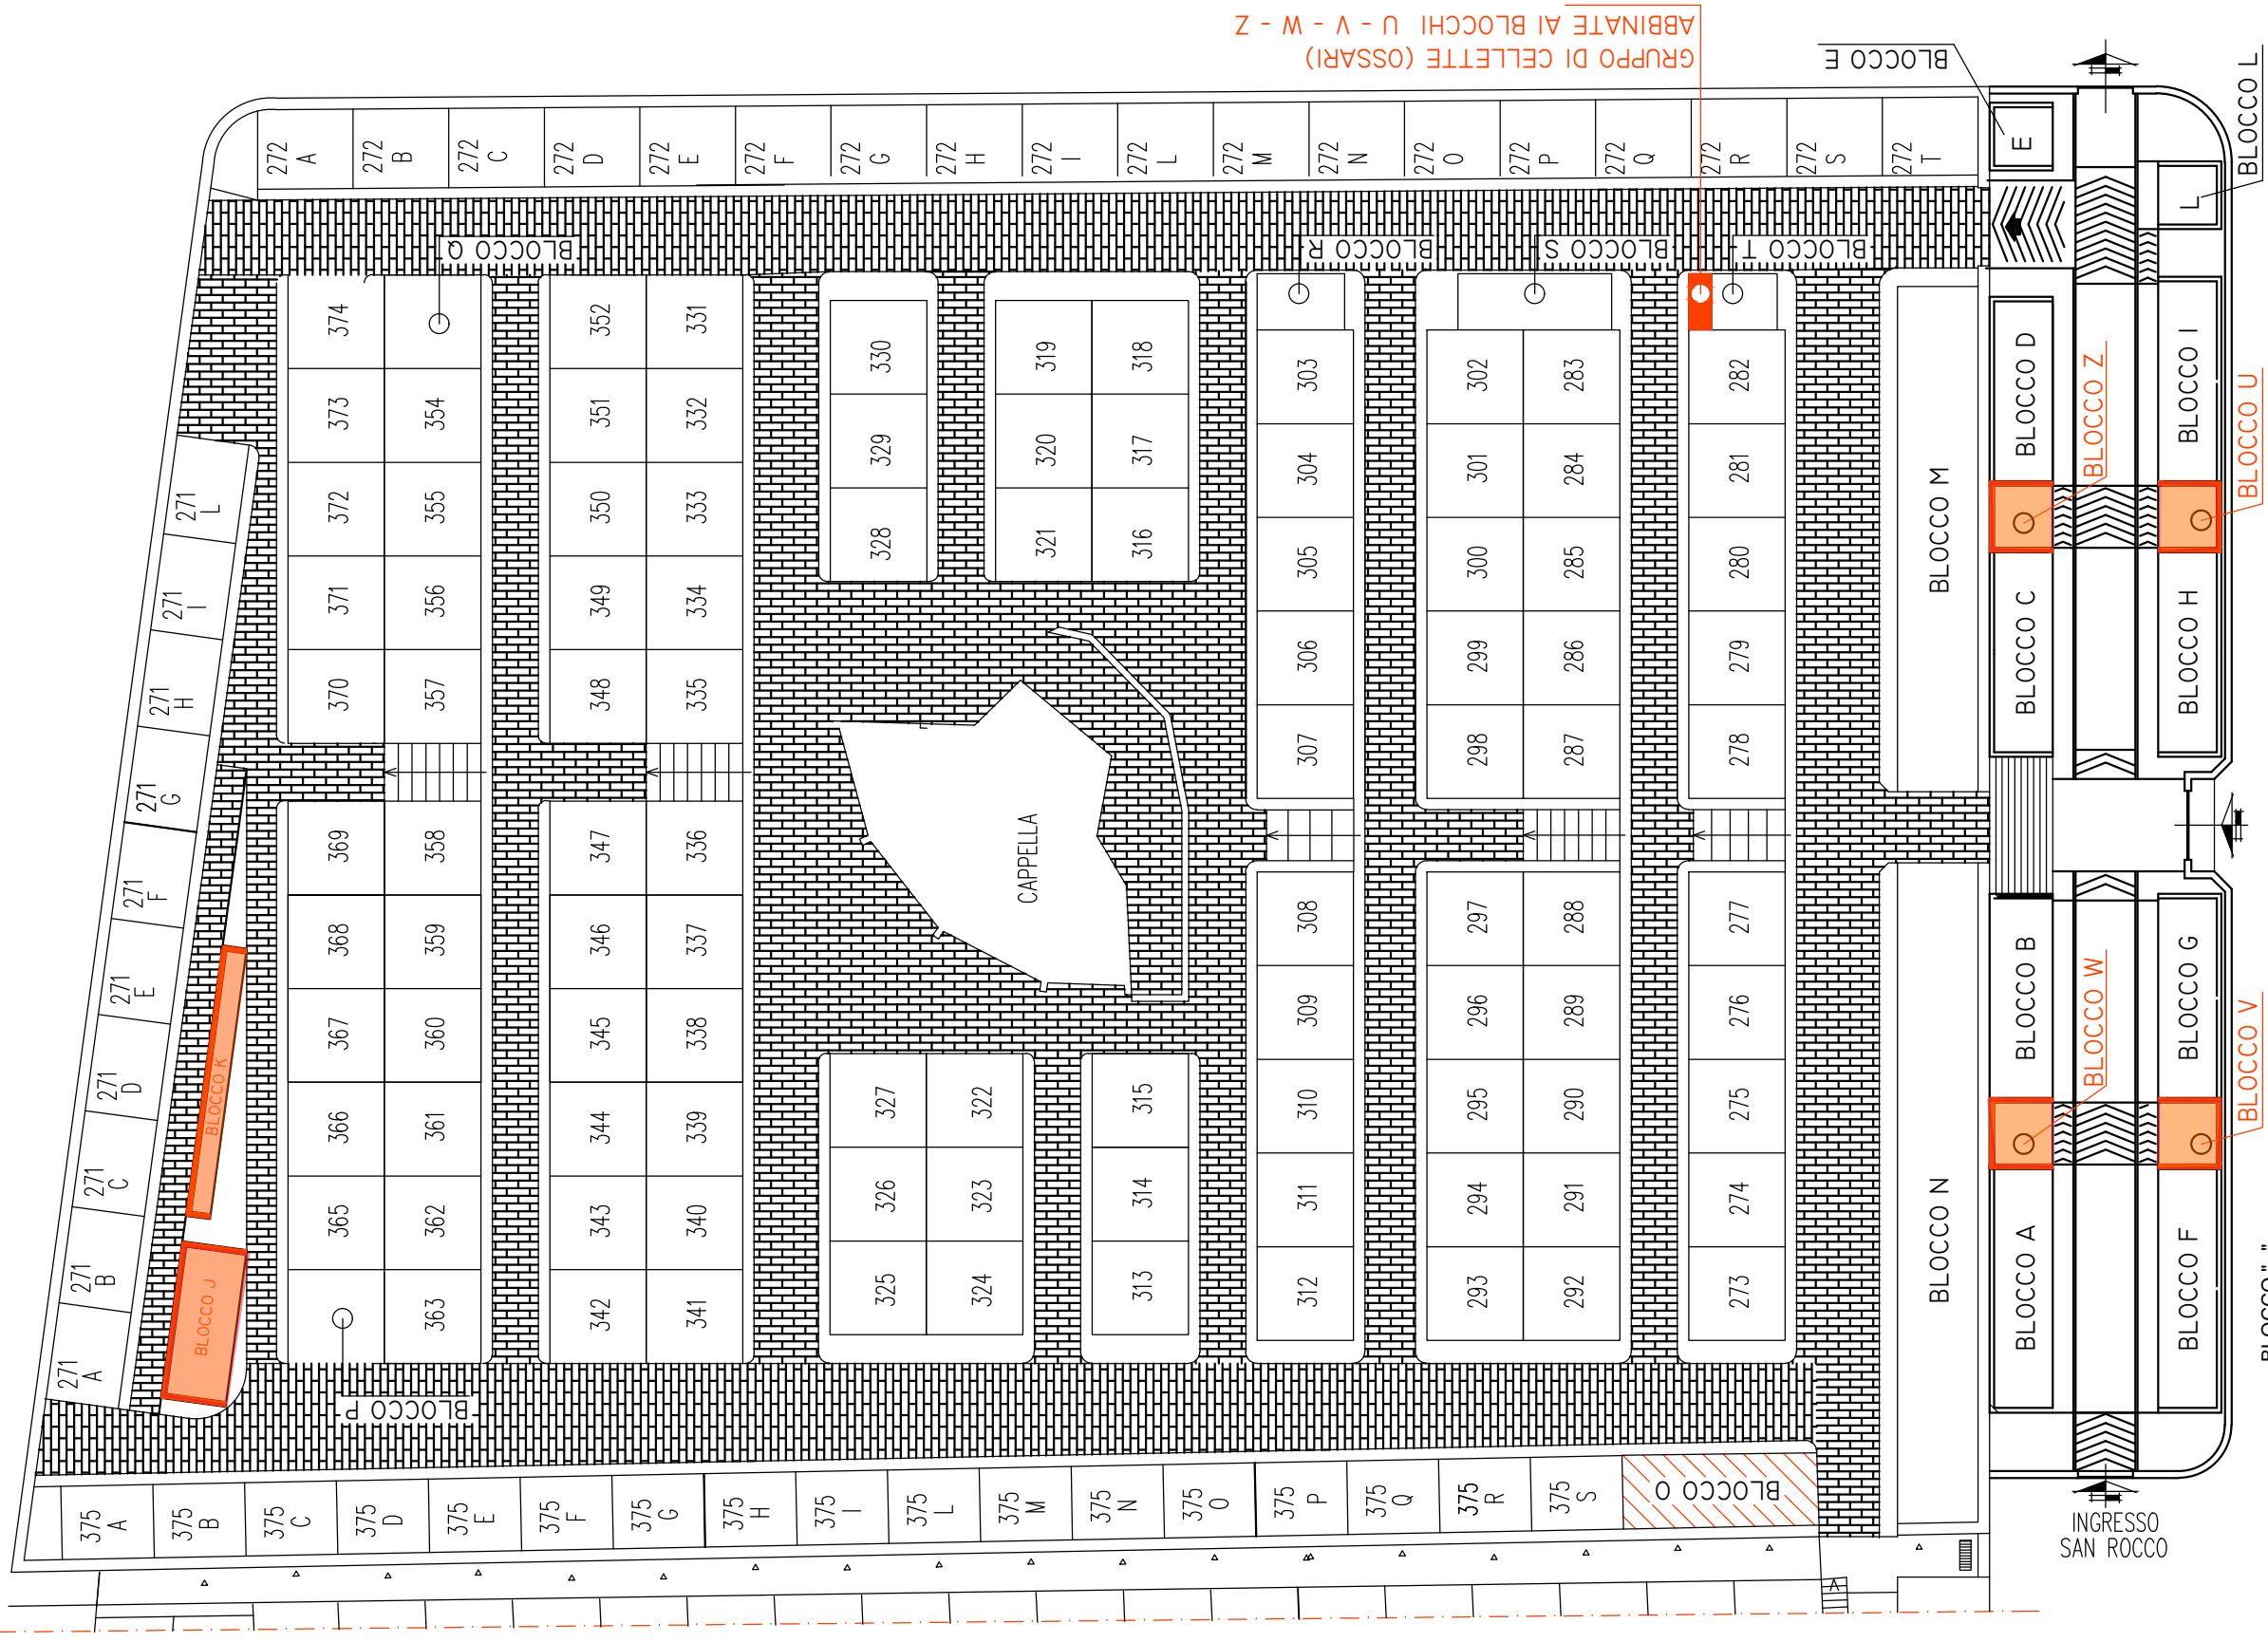

Gestione Cimiteriale "Gulf10" di Carlo Salvatore

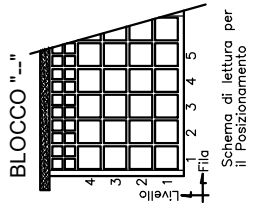

COMUNE DI SENISE (PZ)
 PLANIMETRIA CIMITERO SAN ROCCO
 sc. 1:250

-  COLOMBARI (durata Concessione 30 anni)
-  TOMBE PRIVATE (durata Concessione 99 anni)

GRUPPO DI CELLETTE (OSSARI) ABBINATE AI BLOCCHI U - V - W - Z



REGIONE BASILICATA

COMUNE DI SENISE

PROVINCIA DI POTENZA

BANDO PER LA CONCESSIONE 99NNALE DI LOCULI COMUNALI

ALLEGATI GRAFICI PER LA CONCESSIONE DI LOCULI NEL
CIMITERO COMUNALE DI CUI ALLA DETERMINAZIONE
DIRIGENZIALE N. _____ DEL _____
UBICATI NEL SETTORE SAN ROCCO


TAV
B

ELABORATO:
RAPPRESENTAZIONE GRAFICA DEL BLOCCO "J"
-PIANTA E PROSPETTO CON NUMERAZIONE
E ABBINAMENTO CON LE CELLETTE


Amm.ne Comunale di Senise

Arch. Bernardino Filardi
(Responsabile U.T.C.)


BLOCCO J PROSPETTO

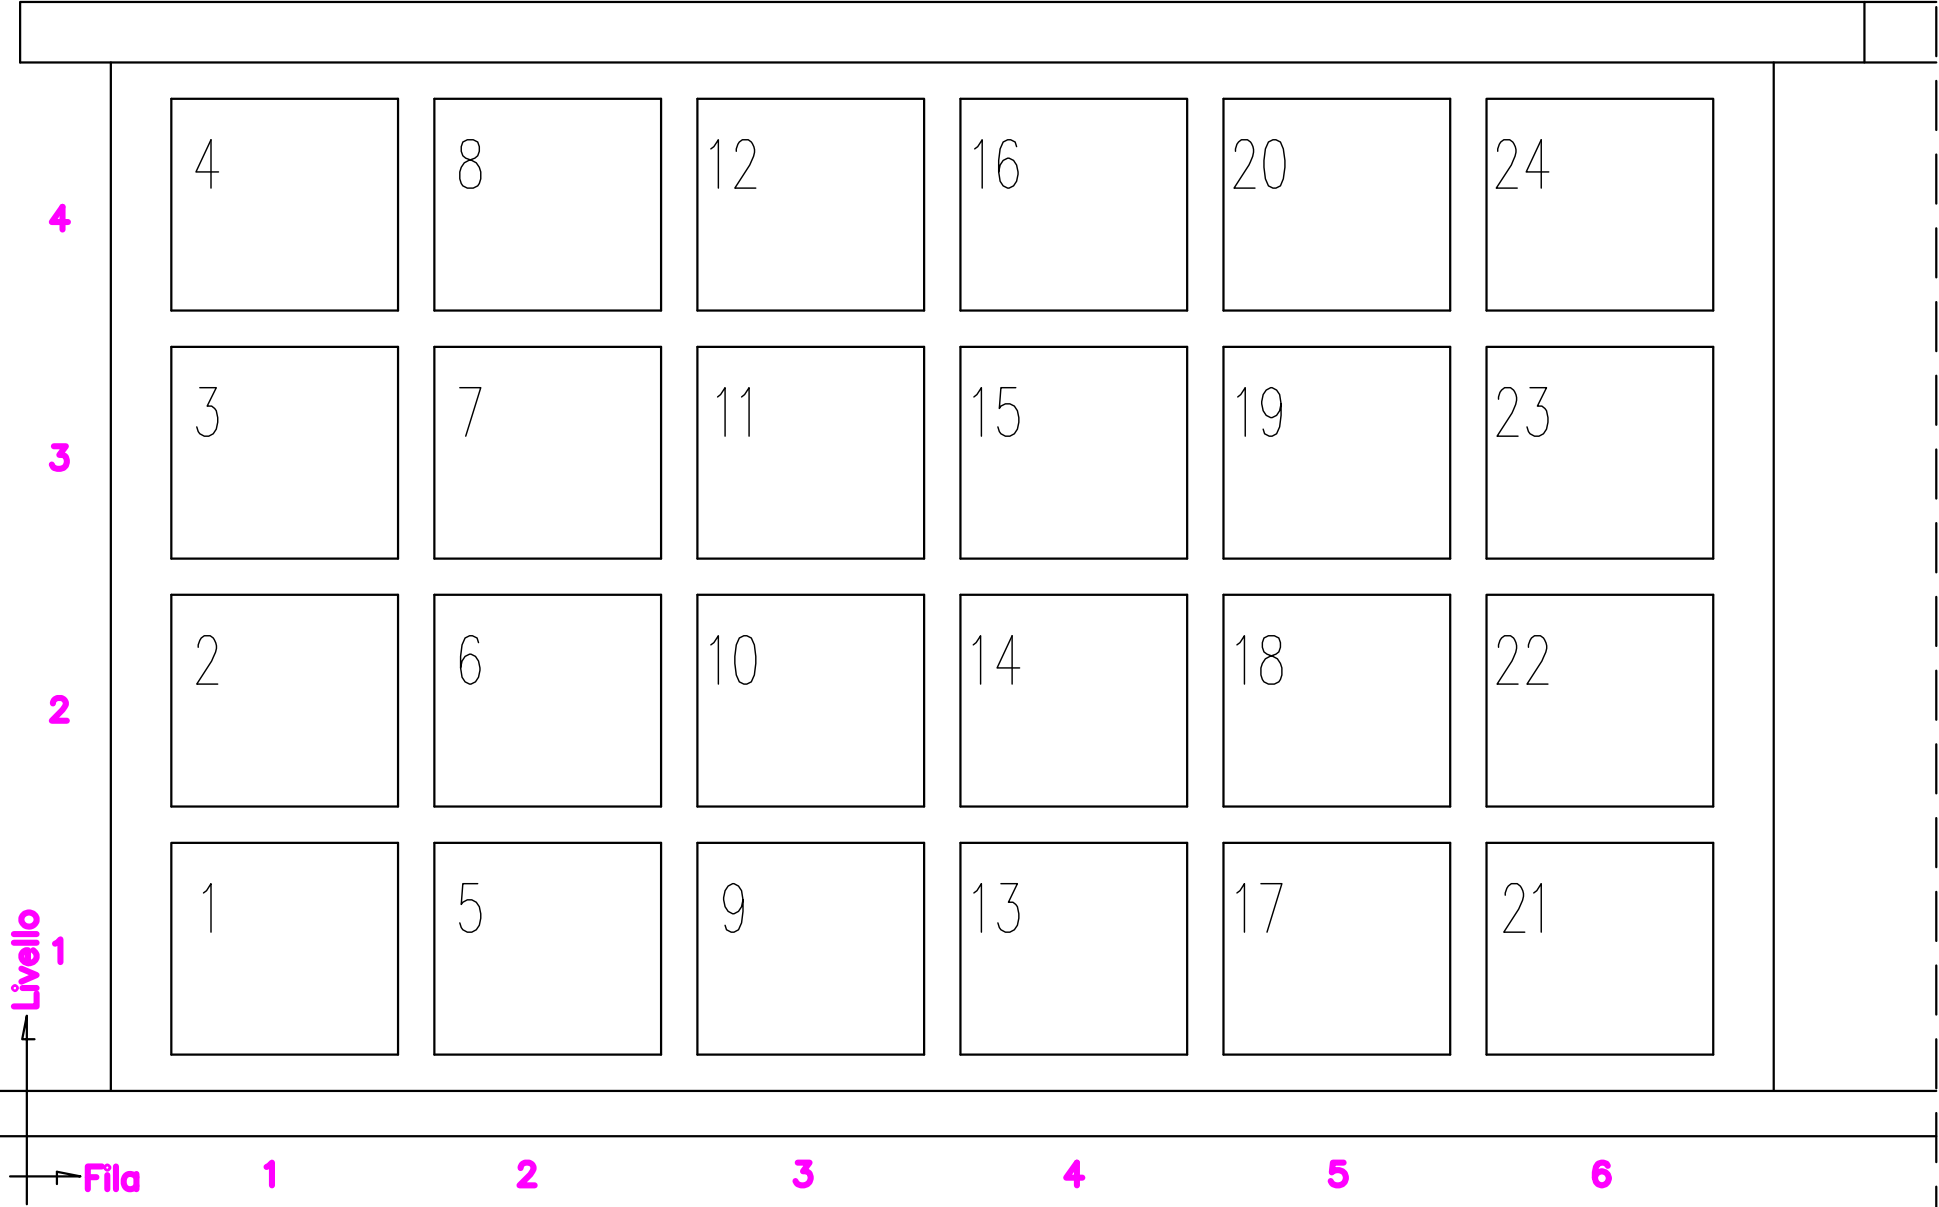


BLOCCO J PIANTA

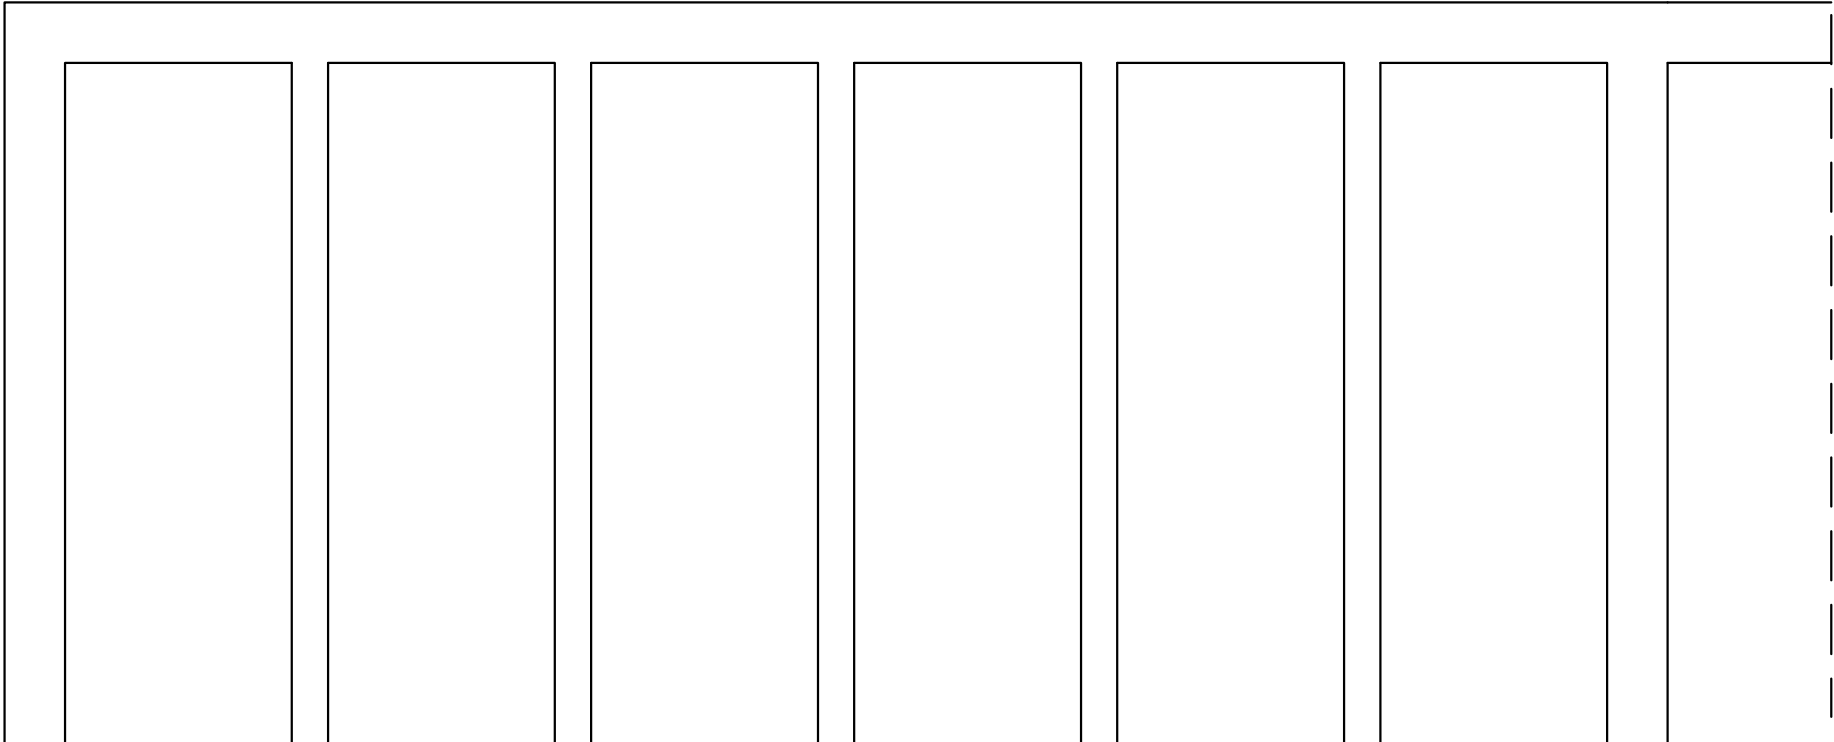

BLOCCO J CELLETTE ABBINATE

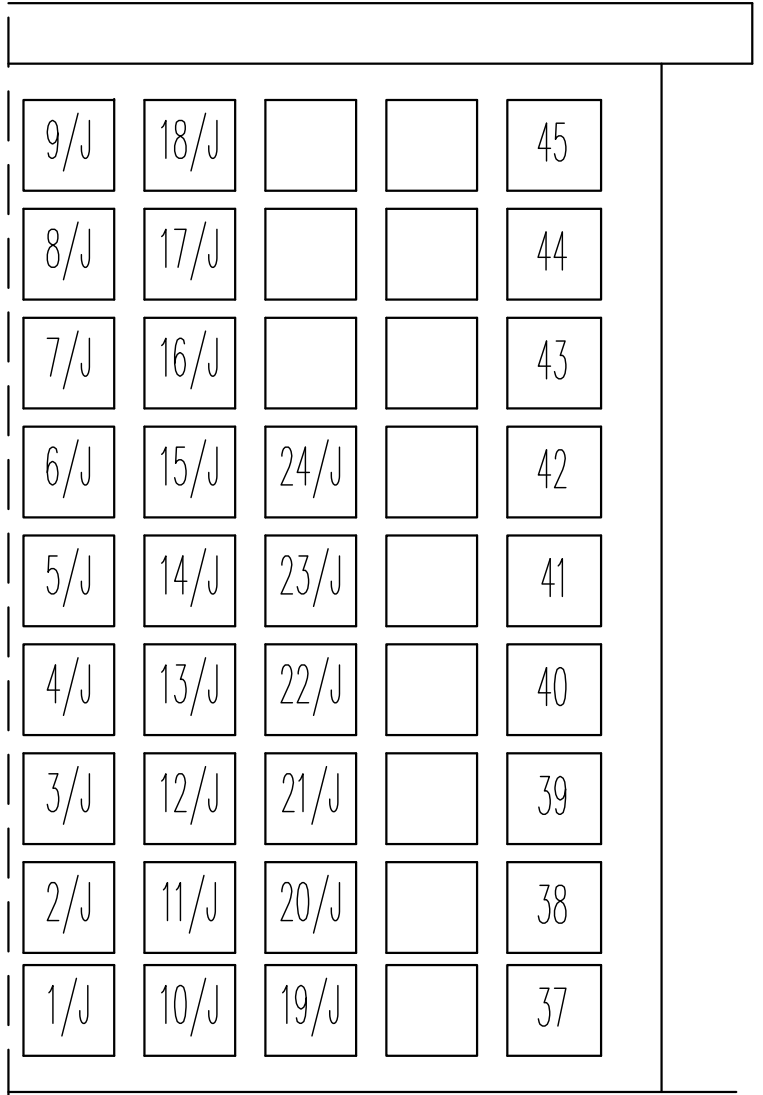

BLOCCO J E K CELLETTE

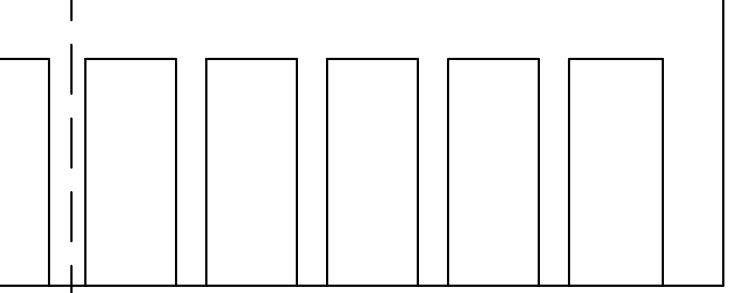



REGIONE BASILICATA

COMUNE DI SENISE

PROVINCIA DI POTENZA

BANDO PER LA CONCESSIONE 99NNALE DI LOCULI COMUNALI

ALLEGATI GRAFICI PER LA CONCESSIONE DI LOCULI NEL
CIMITERO COMUNALE DI CUI ALLA DETERMINAZIONE
DIRIGENZIALE N. _____ DEL _____
UBICATI NEL SETTORE SAN ROCCO

TAV
C


ELABORATO:
RAPPRESENTAZIONE GRAFICA DEL BLOCCO "K"
-PIANTA E PROSPETTO CON NUMERAZIONE
E ABBINAMENTO CON LE CELLETTE

Amm.ne Comunale di Senise

Arch. Bernardino Filardi
(Responsabile U.T.C.)

BLOCCO K
PROSPETTO


BLOCCO K
CELLETTE ABBINATE

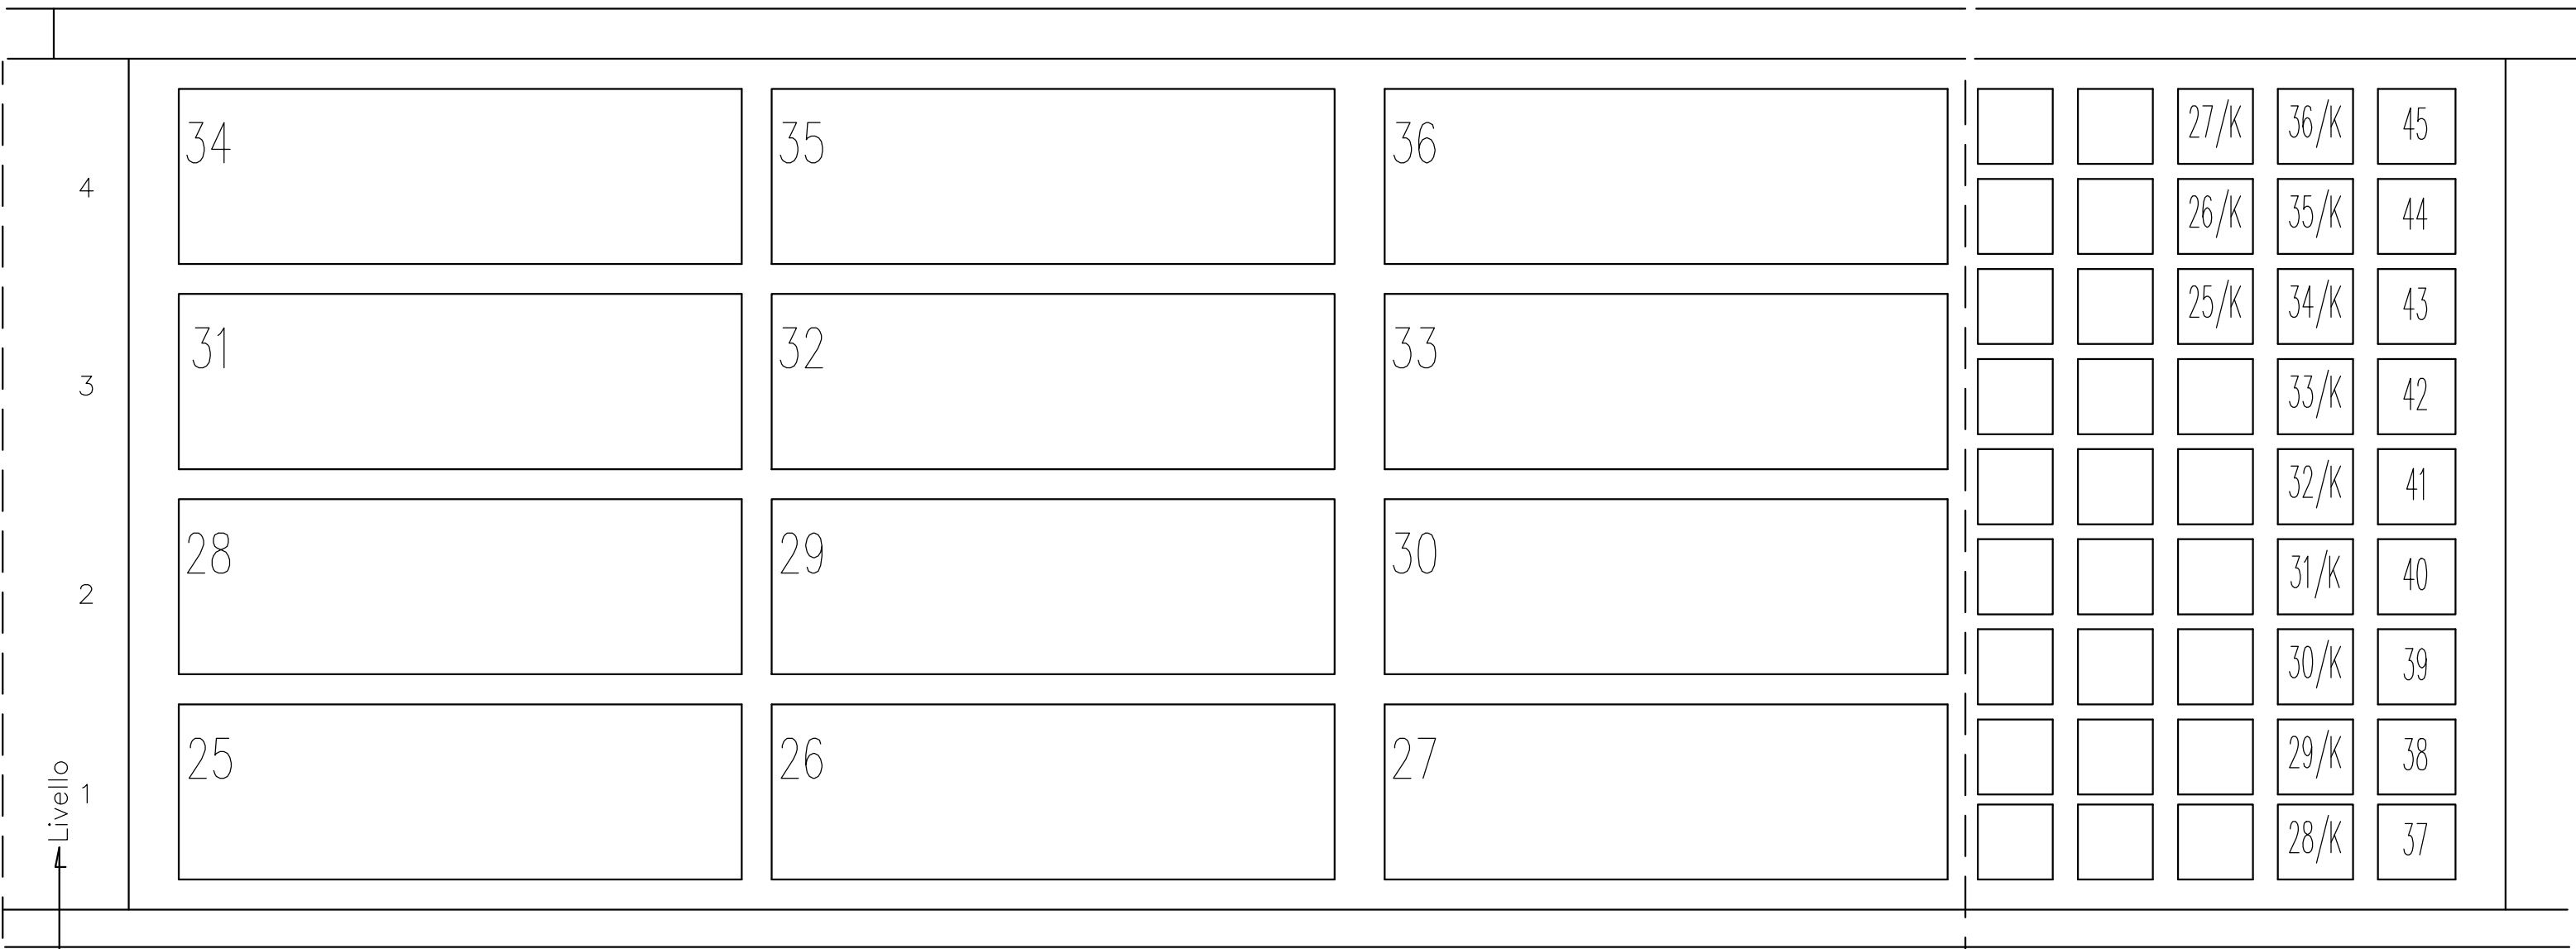

Fila → 1 2 3

BLOCCO K
PIANTA

BLOCCO J E K
CELLETTE

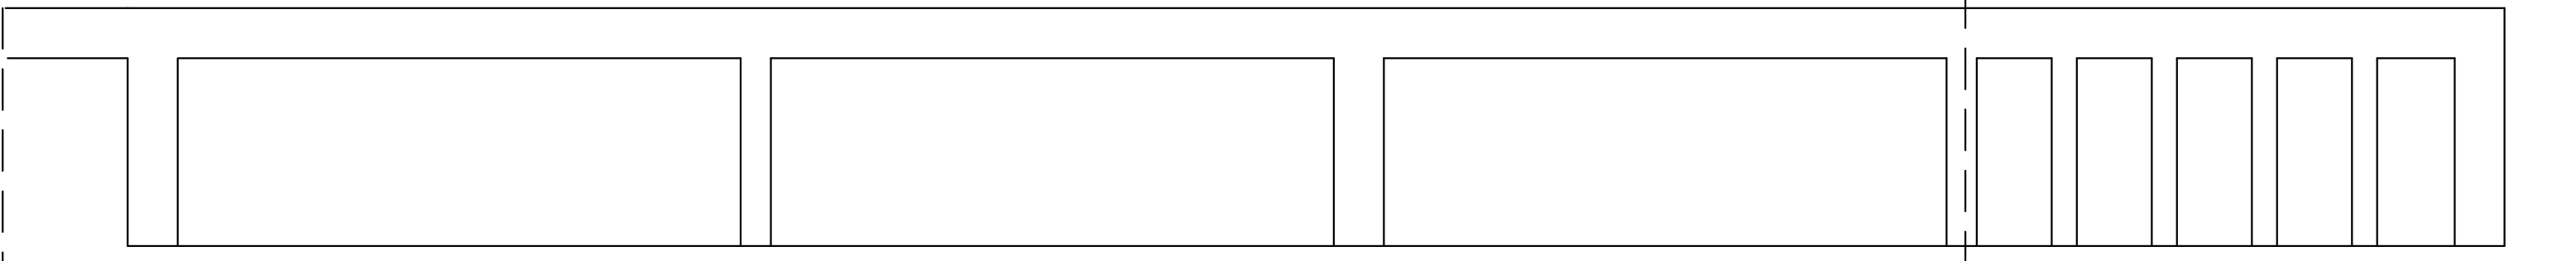



REGIONE BASILICATA

COMUNE DI SENISE

PROVINCIA DI POTENZA

BANDO PER LA CONCESSIONE 99NNALE DI LOCULI COMUNALI

ALLEGATI GRAFICI PER LA CONCESSIONE DI LOCULI NEL
CIMITERO COMUNALE DI CUI ALLA DETERMINAZIONE
DIRIGENZIALE N. _____ DEL _____
UBICATI NEL SETTORE SAN ROCCO


TAV
D

ELABORATO:
RAPPRESENTAZIONE GRAFICA DEL BLOCCO "U"- "V"
-PIANTA E PROSPETTO CON NUMERAZIONE
E ABBINAMENTO CON LE CELLETTE


Amm.ne Comunale di Senise

Arch. Bernardino Filardi
(Responsabile U.T.C.)



BLOCCO U PROSPETTO

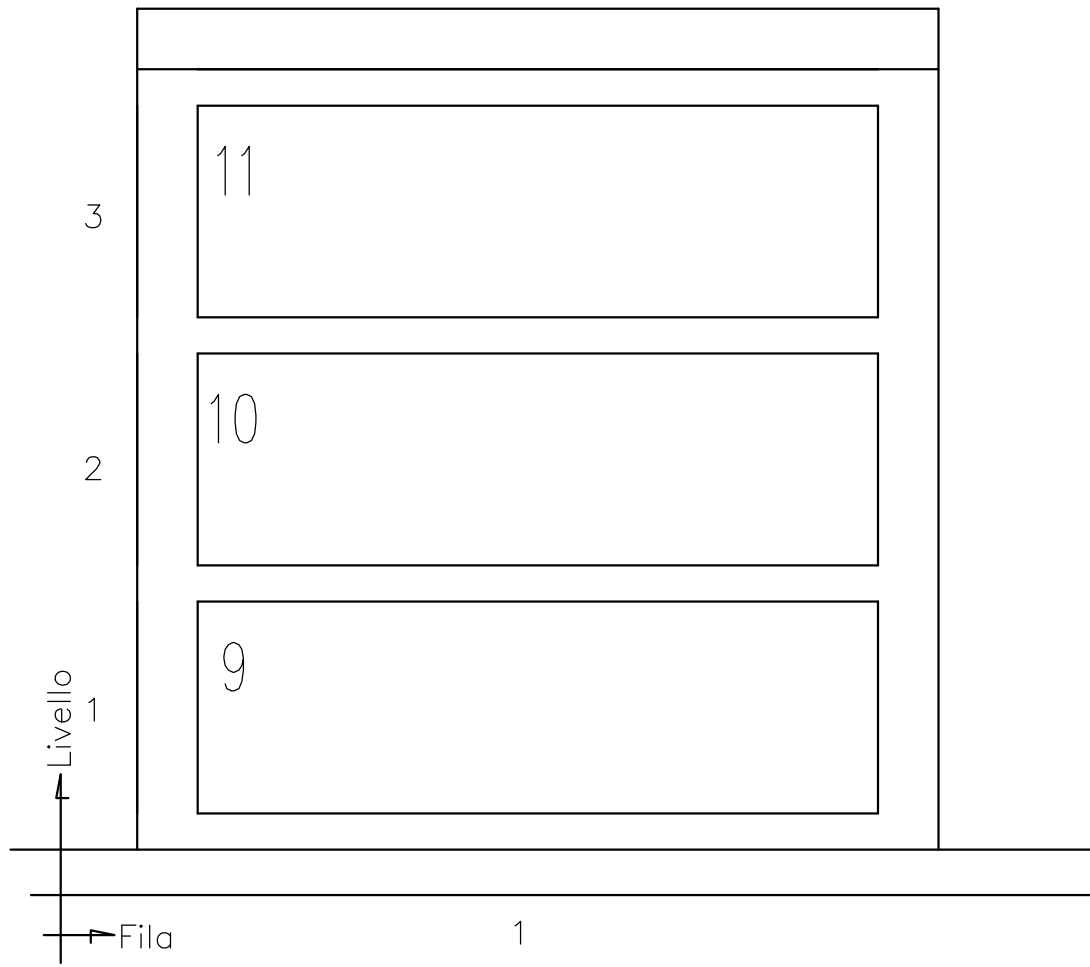


BLOCCO V PROSPETTO

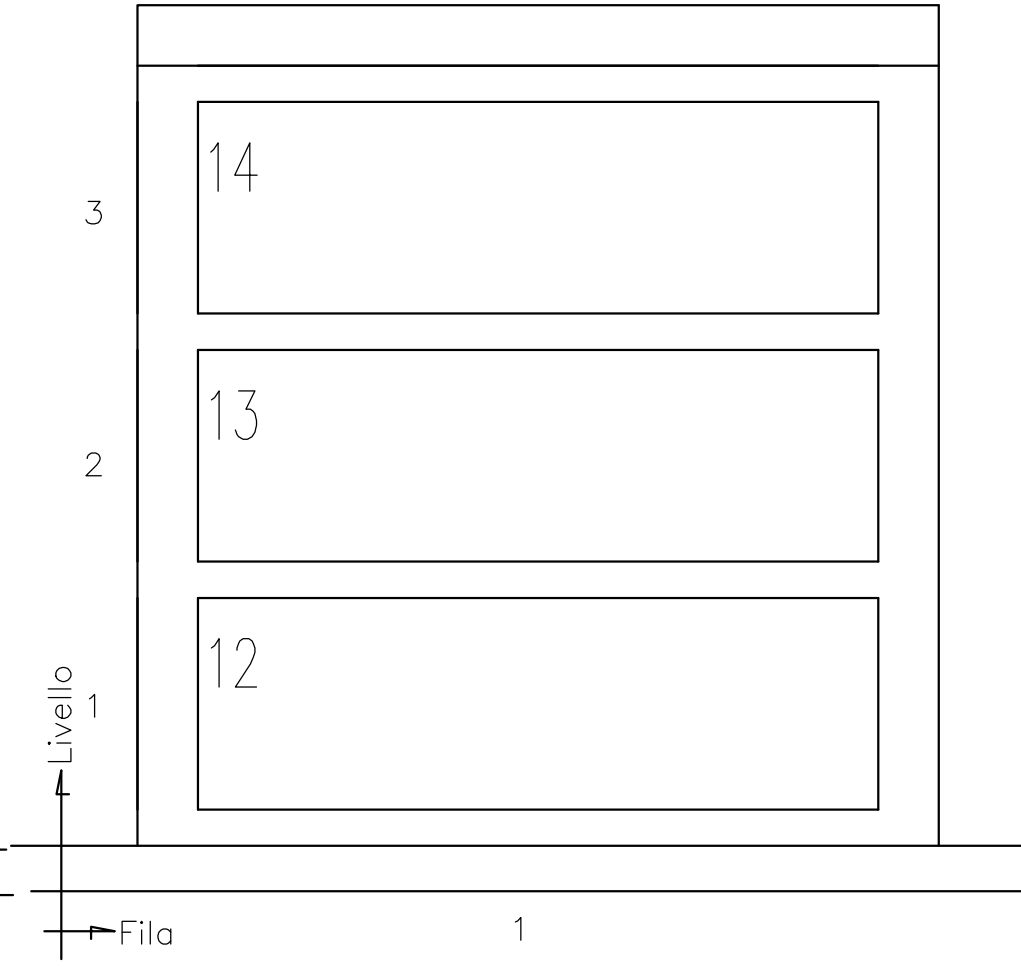

GRUPPO DI CELLETTE (OSSARI) ABBINATE AI BLOCCHI U - V

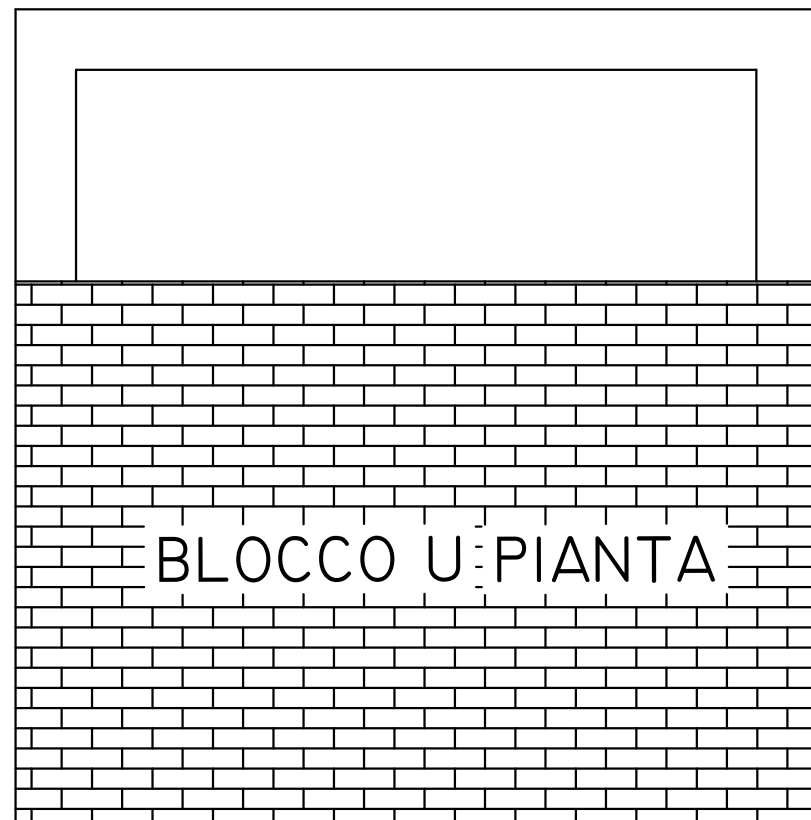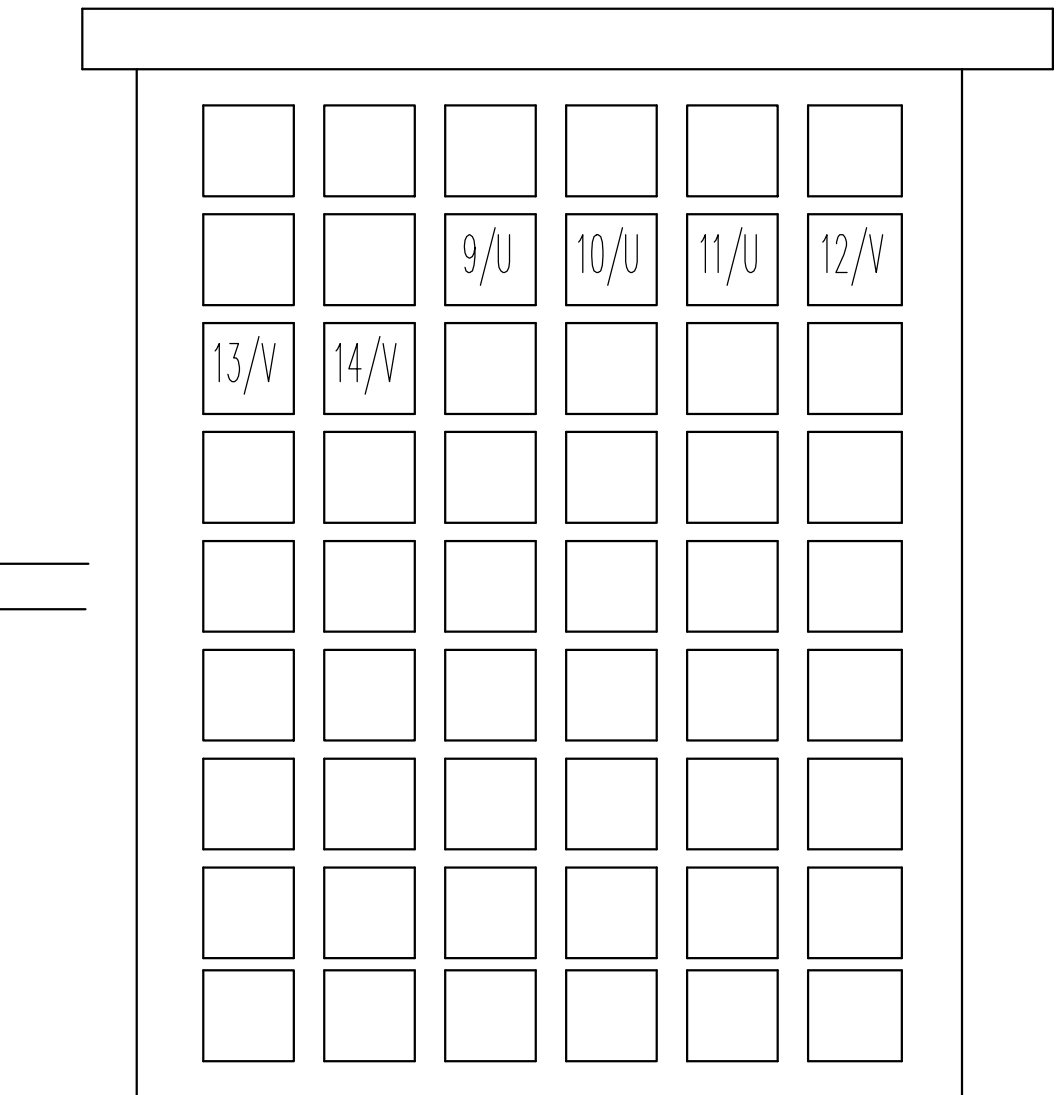

BLOCCO U PIANTA

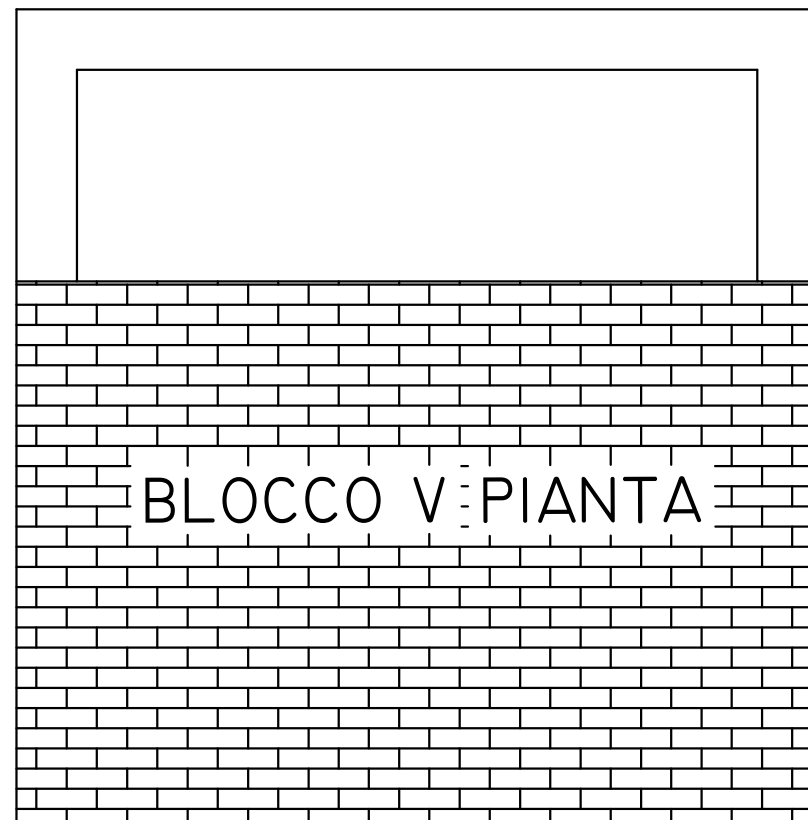

BLOCCO V PIANTA



REGIONE BASILICATA

COMUNE DI SENISE

PROVINCIA DI POTENZA

BANDO PER LA CONCESSIONE 99NNALE DI LOCULI COMUNALI

ALLEGATI GRAFICI PER LA CONCESSIONE DI LOCULI NEL
CIMITERO COMUNALE DI CUI ALLA DETERMINAZIONE
DIRIGENZIALE N. _____ DEL _____
UBICATI NEL SETTORE SAN ROCCO


TAV
E

ELABORATO:
RAPPRESENTAZIONE GRAFICA DEL BLOCCO "W"- "Z"
-PIANTA E PROSPETTO CON NUMERAZIONE
E ABBINAMENTO CON LE CELLETTE


Amm.ne Comunale di Senise

Arch. Bernardino Filardi
(Responsabile U.T.C.)

BLOCCO W PROSPETTO

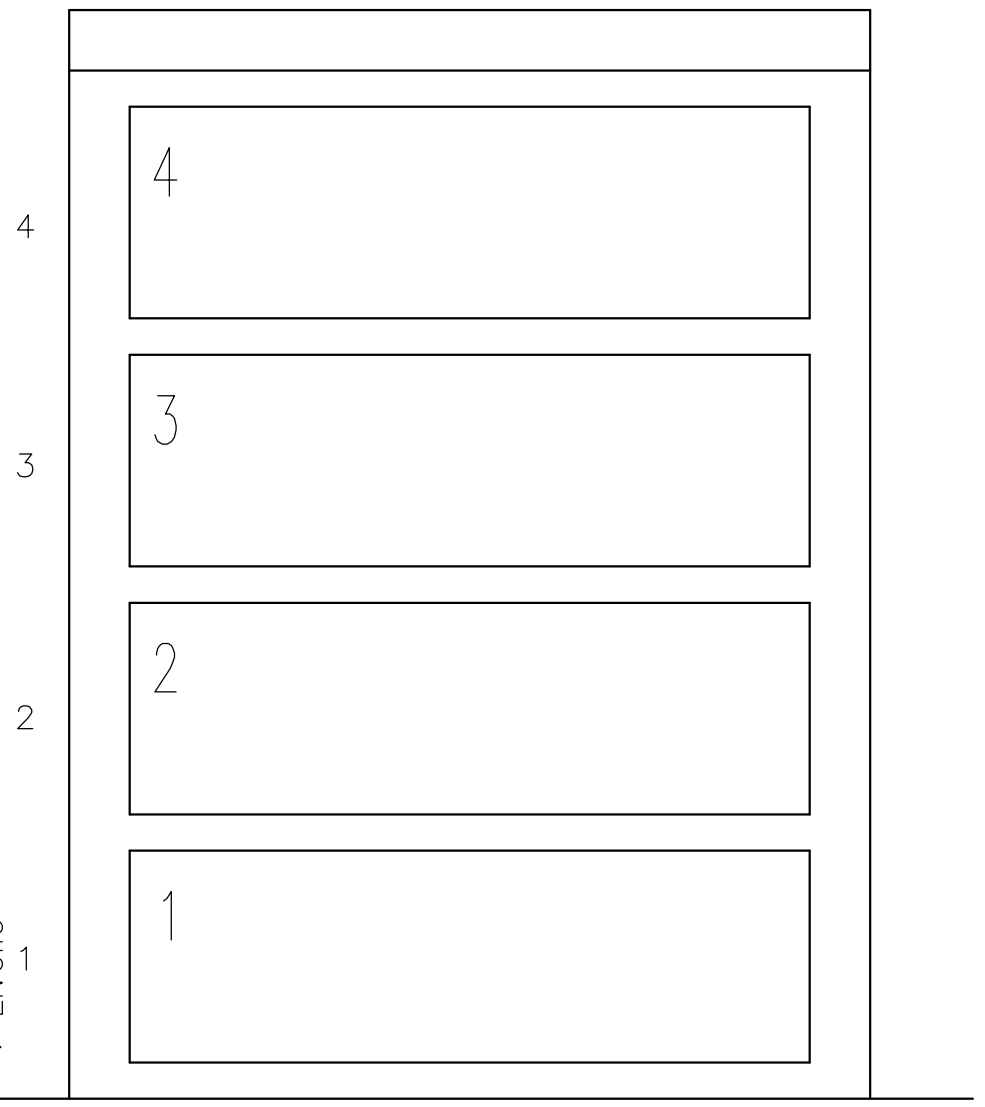

BLOCCO Z PROSPETTO

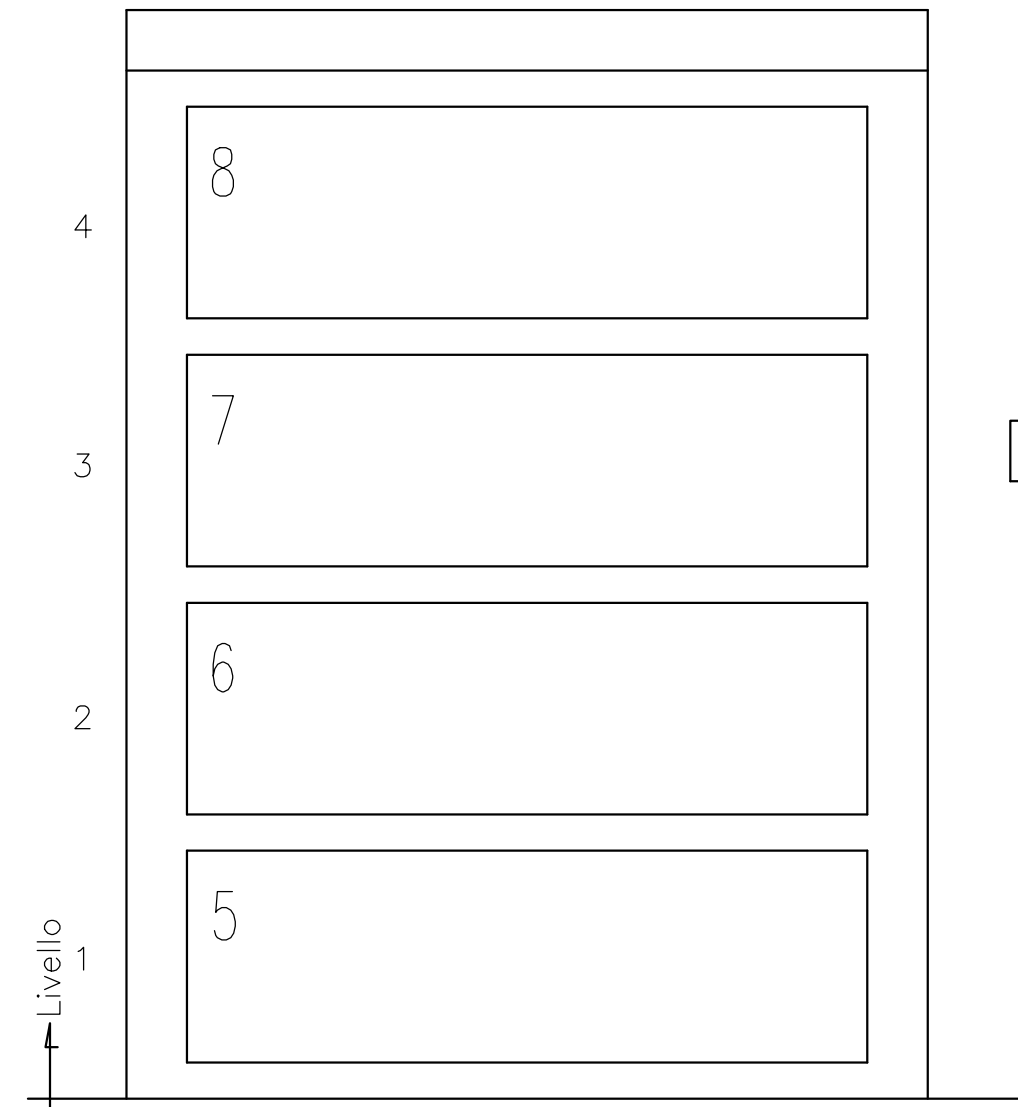

GRUPPO DI CELLETTE (OSSARI)
 ABBINATE AI BLOCCHI - W - Z

